


別紙1

凡例	工種	摘 要	単位	数 量	備 考
	高木植栽工	H - C - W			
も	ウラジロモミノキ	3.0-0.15-1.0	本	1	竹八掛支柱
し	シラカシ	3.0-0.12-0.7	本	5	竹八掛支柱
ア	アカシデ	3.0-0.12-0.8	本	3	竹八掛支柱
カ	カツラ	3.0-0.12-1.0	本	2	竹八掛支柱
コ	コナラ	3.0-0.12-0.8	本	8	竹八掛支柱
ク	クヌギ	3.0-0.12-0.8	本	1	竹八掛支柱
ヤマ	ヤマザクラ	3.0-0.12-0.8	本	1	竹八掛支柱
ブ	コブシ	3.0-0.12-1.0	本	1	竹八掛支柱
	中低木植栽工				
㊦	ソヨゴ	2.0- -0.6	本	3	竹1本支柱
イ	イロハモミジ	2.5- -0.8	本	5	竹八掛支柱
シュ	サンシュユ	2.5-0.8	本	2	竹八掛支柱
ヤ	ヤマボウシ	2.5-0.1-1.0	本	2	竹八掛支柱
ニオイヒバ	ニオイヒバ	1.5- -0.4	本	150	生垣支柱
㊦	ネコヤナギ	0.5- -	本	30 +35	1箇所当り5本
㊦	ミツマタ	0.5- -	本	15	1箇所当り5本
ヤマハギ	ヤマハギ	3芽立	本	98	2本/m
ヤマブキ	ヤマブキ	0.4 2本立	本	170	2本/m
ガクアジサイ	ガクアジサイ	0.3-2本立	本	68	3本/m
ウツギ	ウツギ	0.3-2本立	本	98	2本/m
	地被類植栽工				
アサザ	アサザ	9.0cmpot	鉢	40	1箇所当り10本
コガマ	コガマ	10.5cmpot	鉢	30	1箇所当り10本
シャガ	シャガ	10.5cmpot 3芽立	鉢	232	
ミソハギ	ミソハギ	10.5cmpot	鉢	54	
種子散布工	種子散布工	ホワイトクローバー	m	1674.31	

アサザ・コガマの植え付けは苗の乾燥を避けるため池に水を入れる当日に行うこと。

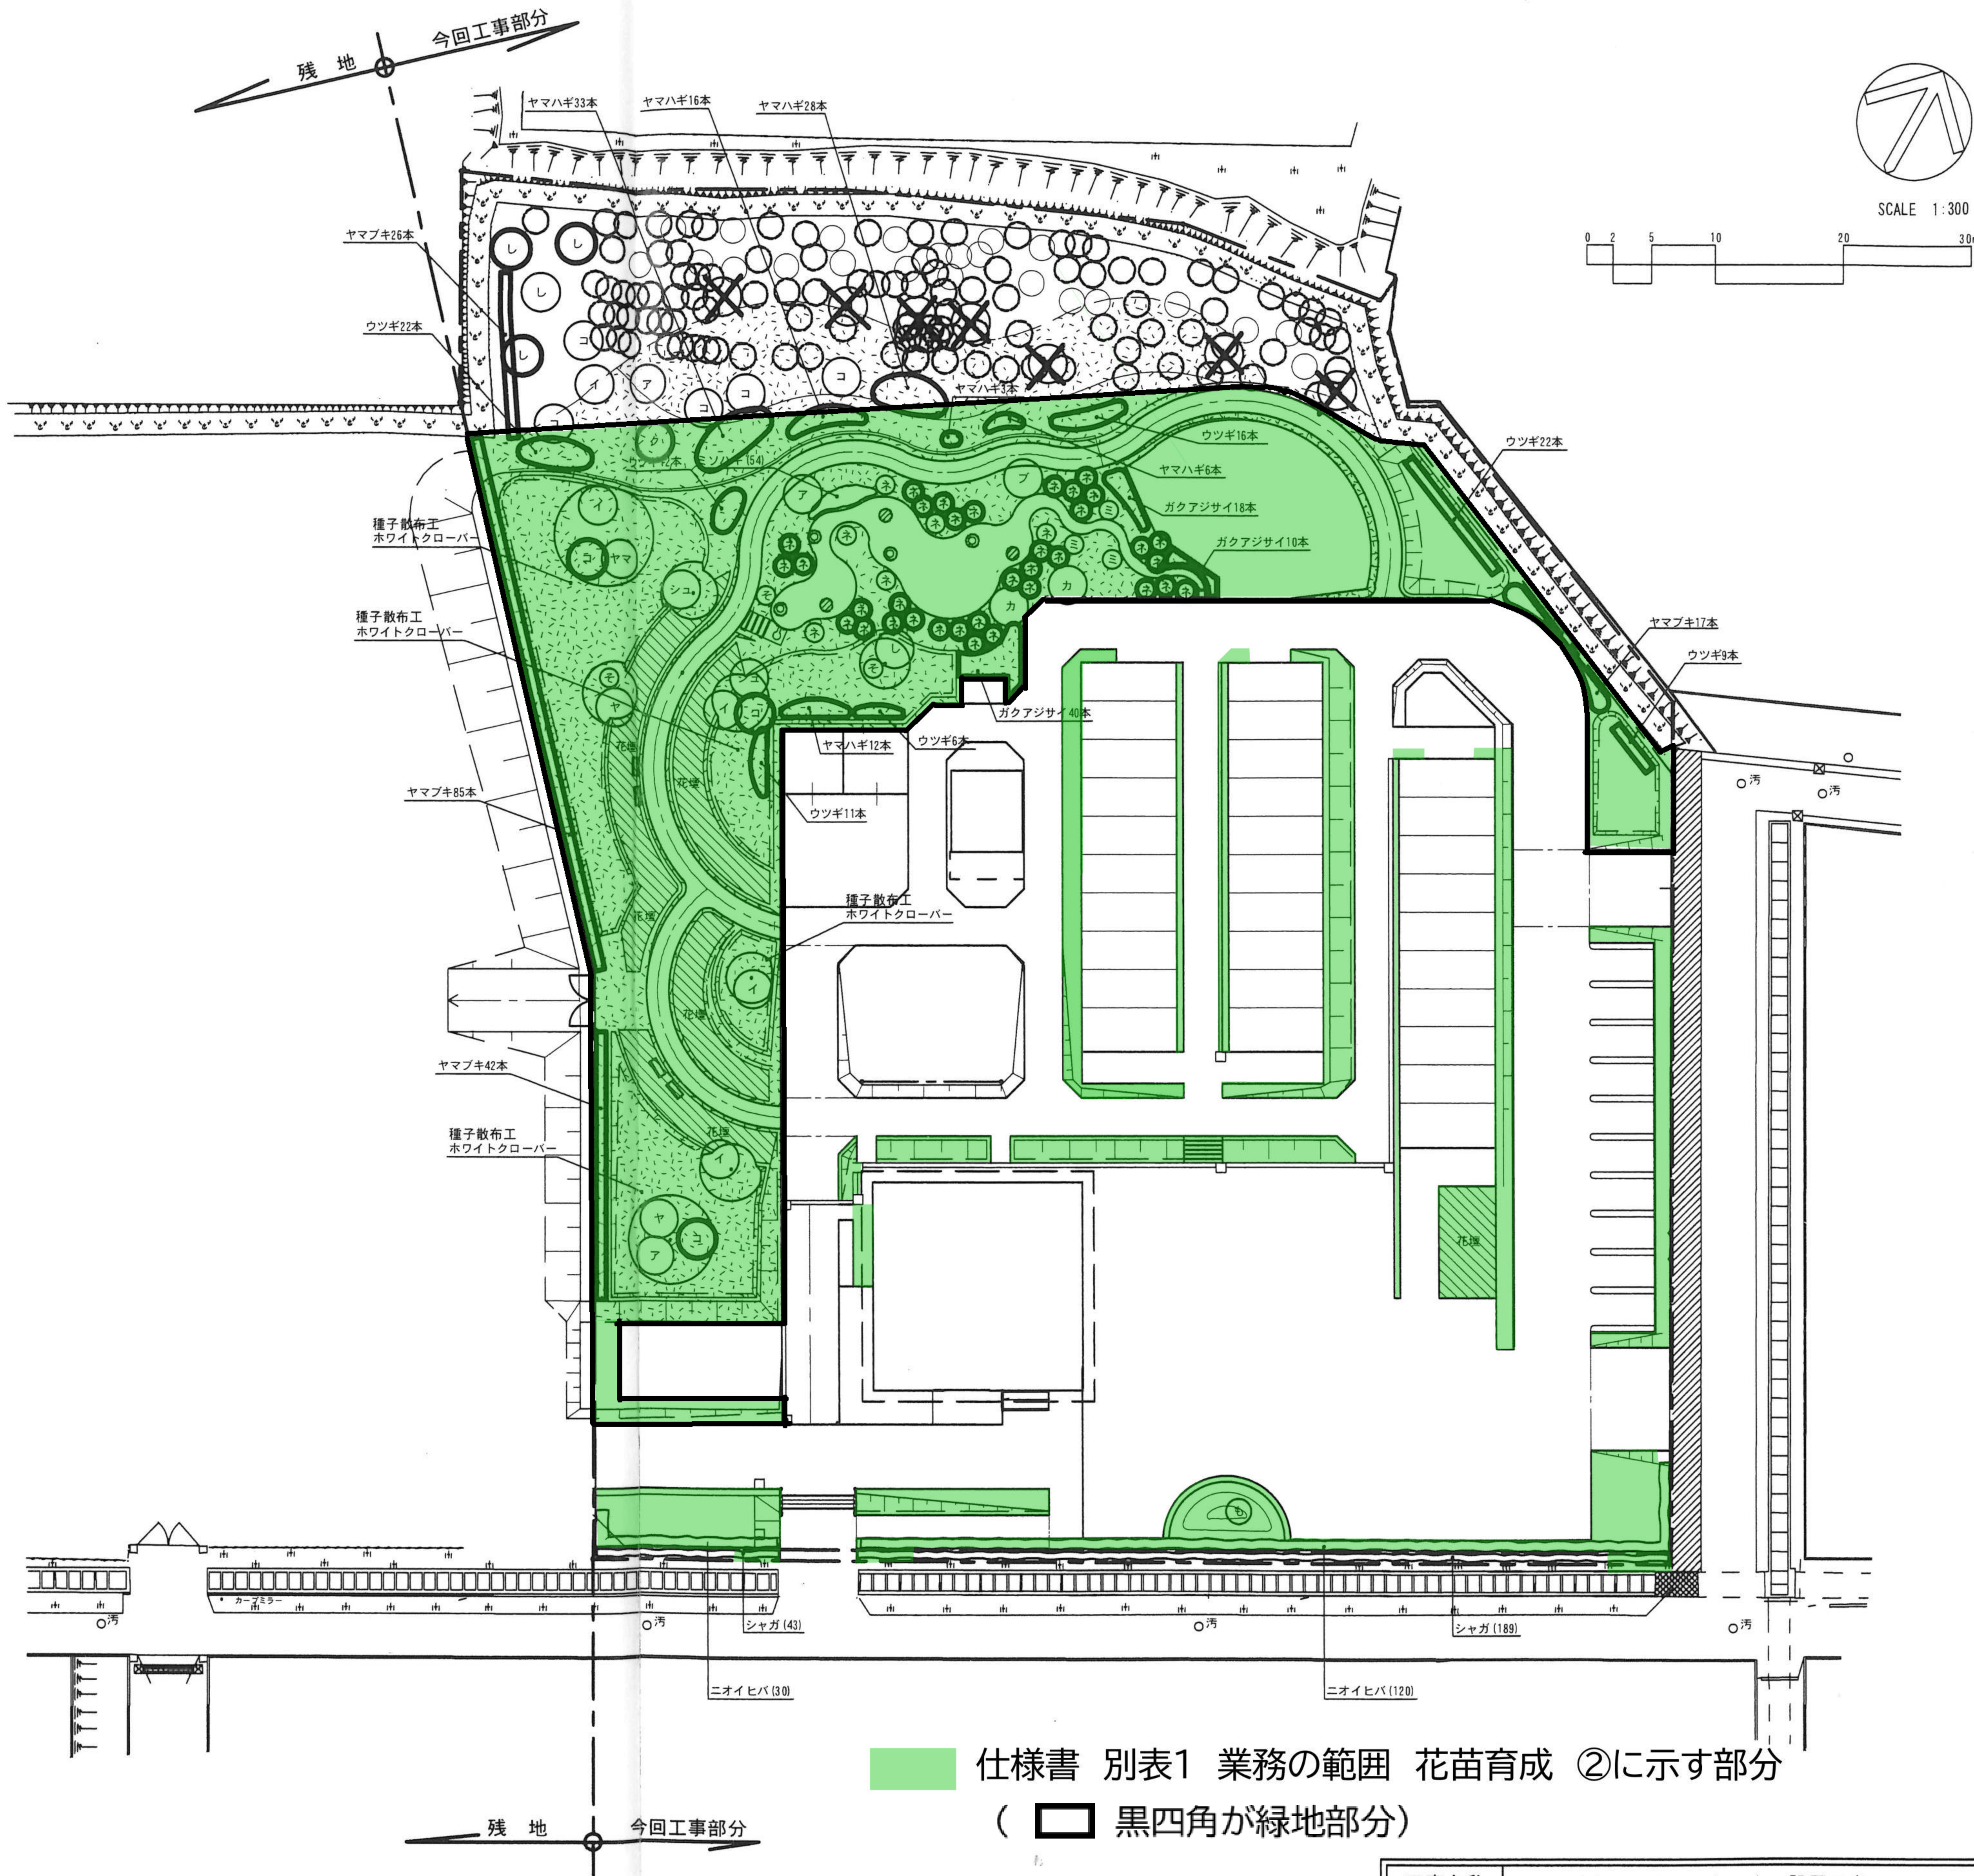

仕様書 別表1 業務の範囲 花苗育成 ②に示す部分
(黒四角が緑地部分)

工事名称	リサイクルフラワーセンター設置工事	設計図
図面名称	植栽平面図	縮尺 S=1:300
		図面番号 A
承認	設計	製図
	設計年月日 H21年 3月31日	監製年月日 年 月 日
		備考
		4 0