



自動販売機配置図

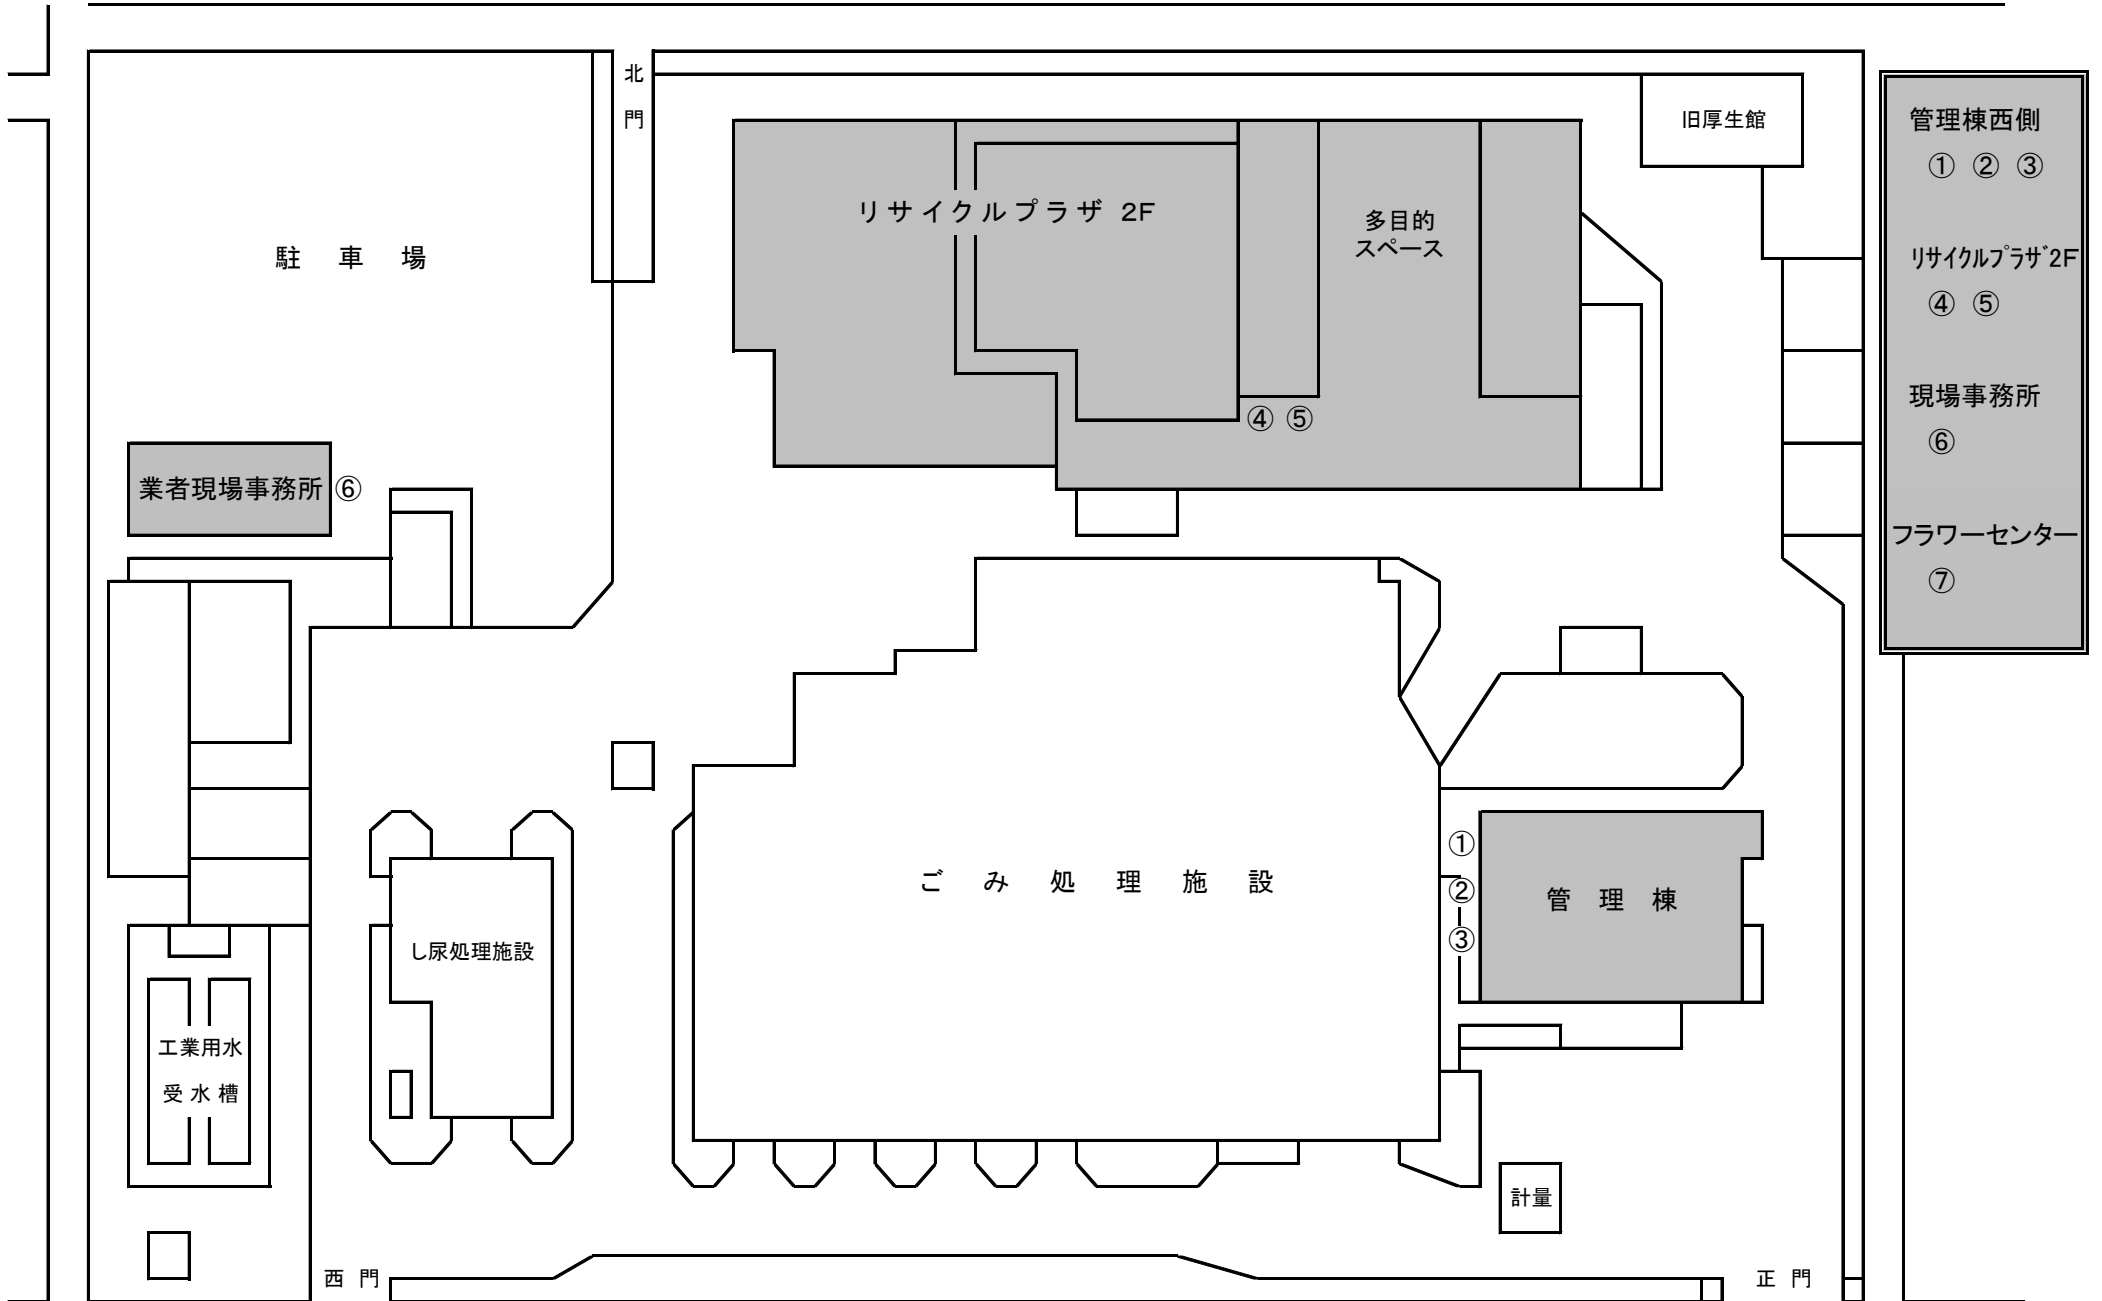

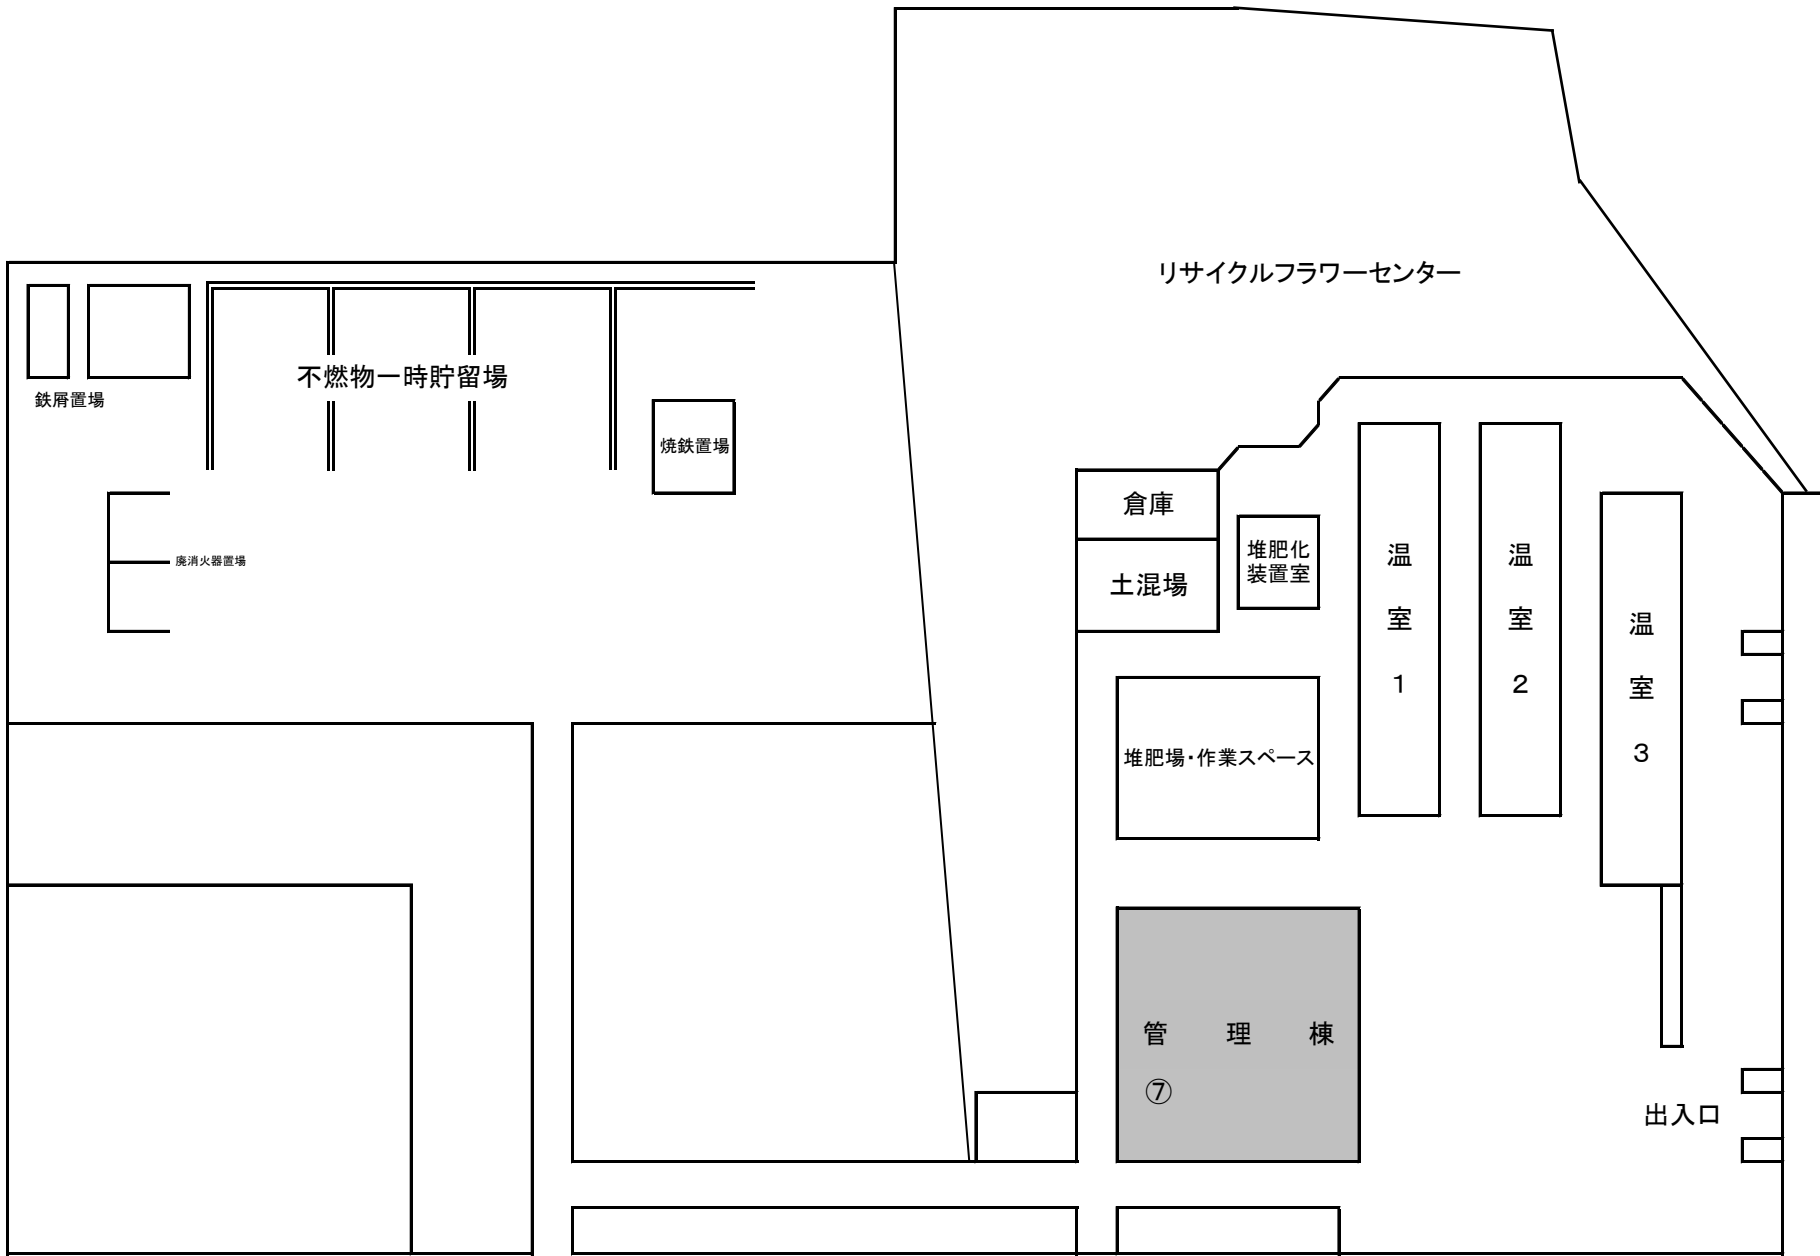

リサイクルフラワーセンター

鉄屑置場

不燃物一時貯留場

焼鉄置場

廃消火器置場

倉庫

土混場

堆肥化装置室

温室
1

温室
2

温室
3

堆肥場・作業スペース

管理棟

⑦

出入口